

# CONCURSO OUSADIA 2007

## ÁREA DO PROJETO



PÓRTICO EXISTENTE



VISTA GERAL DO PÓRTICO EXISTENTE




VISTA GERAL DO PÓRTICO EXISTENTE



VIAS DE ACESSO AOS PAVILHÕES



VIA DE SAÍDA DO PARQUE

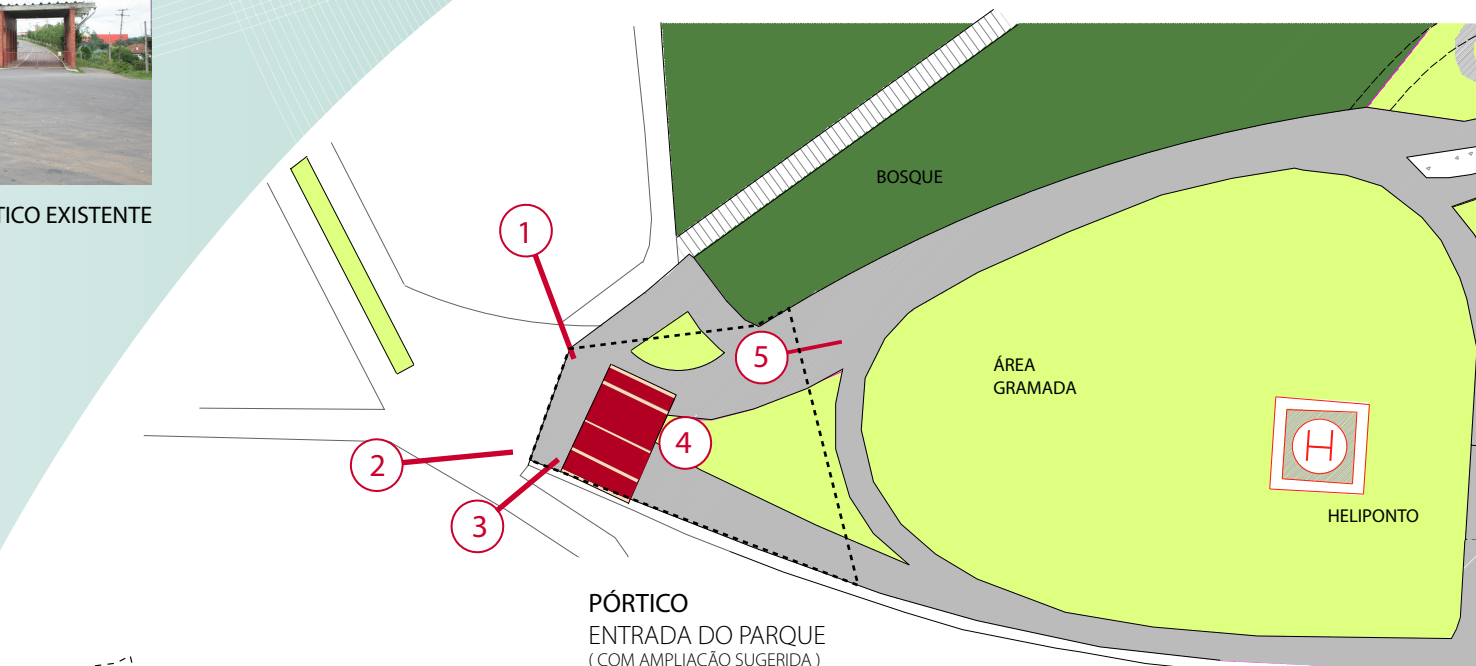

PÓRTICO  
ENTRADA DO PARQUE  
(COM AMPLIAÇÃO SUGERIDA)



ÁREA LIMITE DO PROJETO

